


KUIVATUS

vas.

oik.

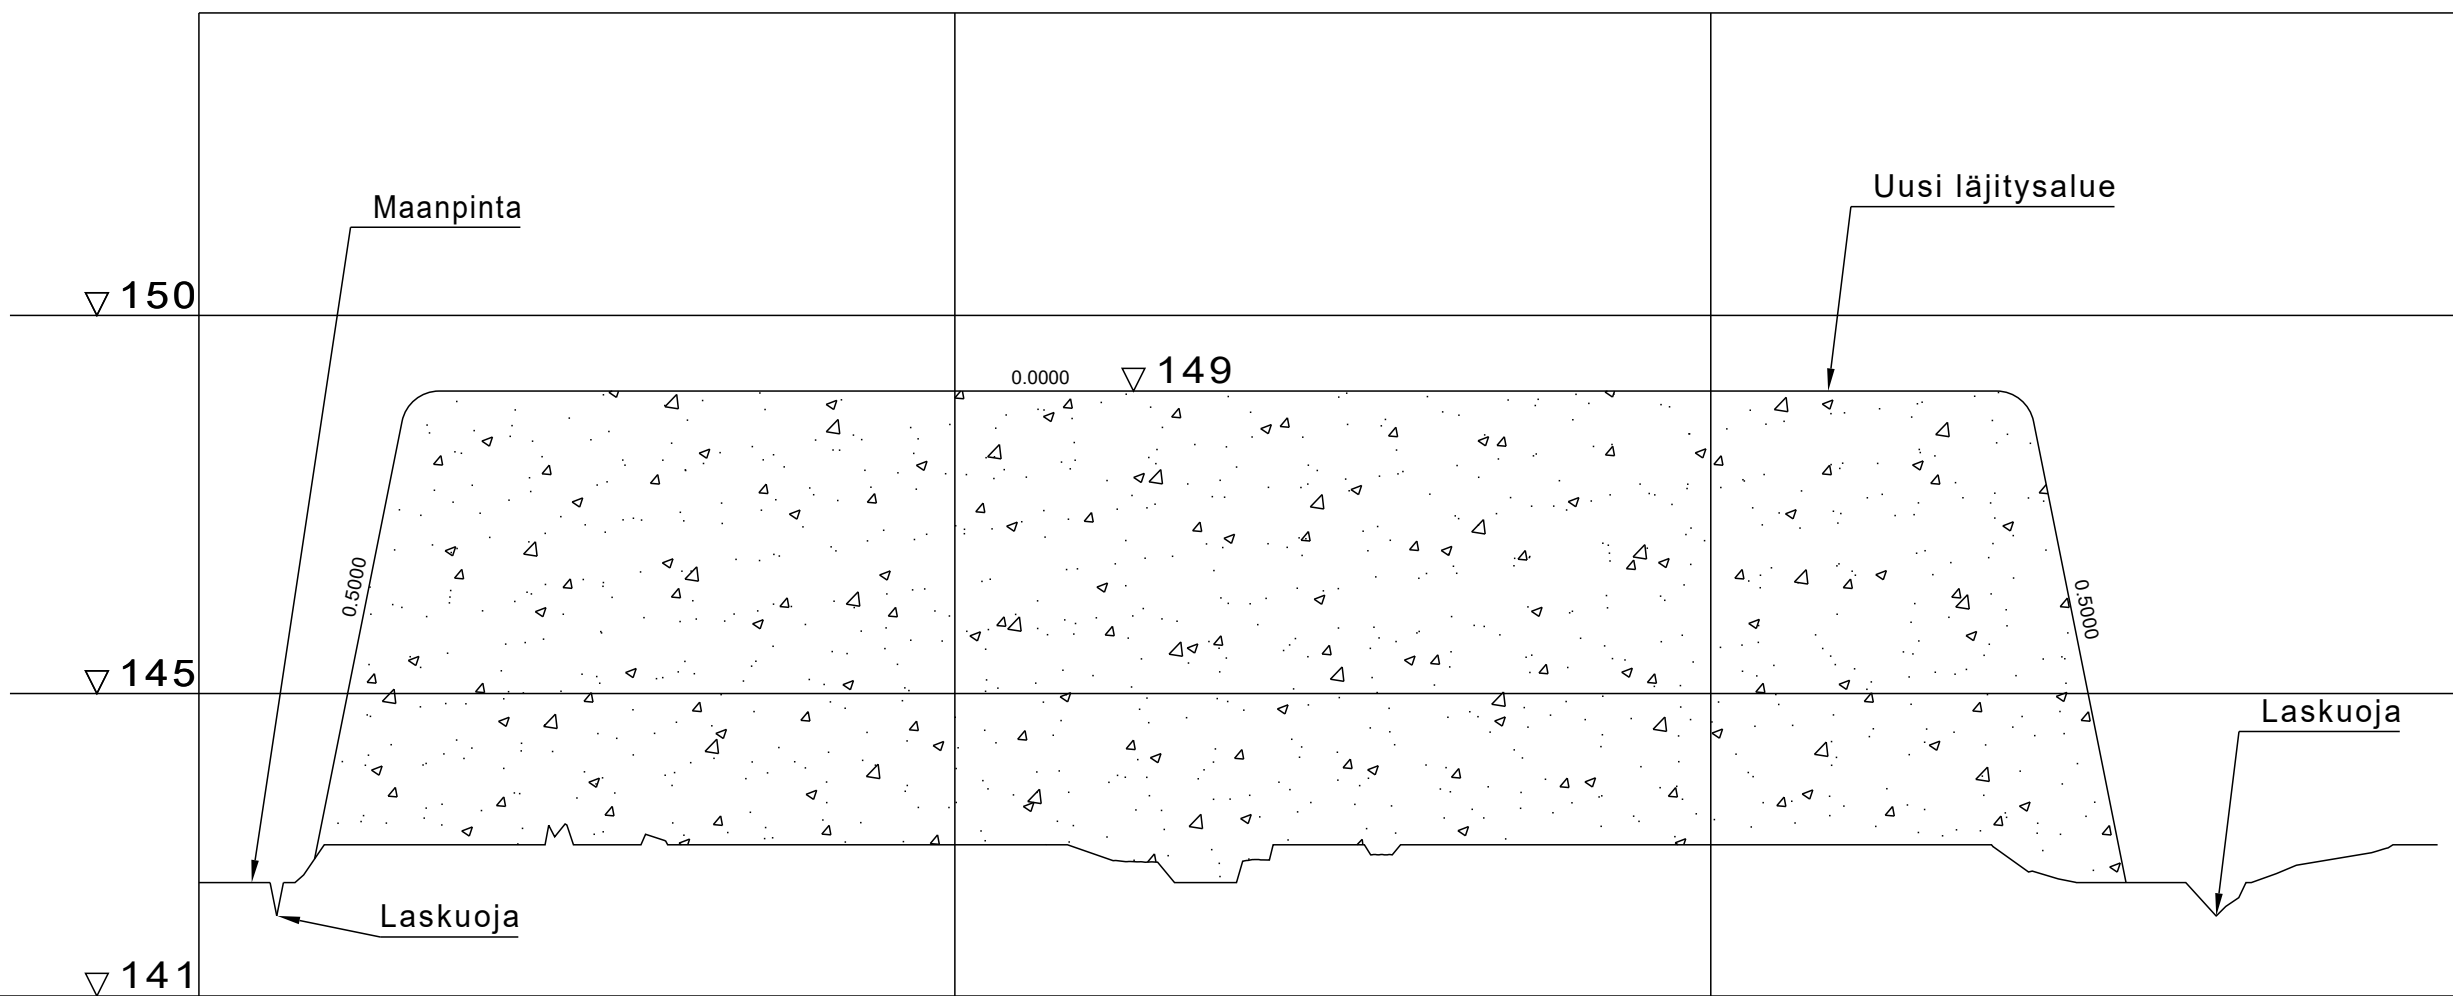


MATKA			31,77			206,02		237,79		
KALTEVUUS / PYÖRISTYSSÄDE		0.5000				0.0000			0.5000	
TASAUSVIIVAN KORKEUS										
MAANPINNAN KORKEUS	142.50	142.50	143.00	145.17	143.00	148.85	143.00	149.00	143.00	149.00
PAALUTUS	0			50			100			150
KAAREVUUS										
AJORADAN SIVUKALTEVUUS										

RAKENNUSKOHTEN NIMI JA OSOITE Timolanlammen maanlajitysalue		PIIRUSTUKSEN SISÄLTÖ Leikkaus A -A		MITTAKAAVAT 1:100/1:1000	
SUUNN. M. Kemppainen PIIRT.		TARK.		PVM 14.2.2025	
SOTKAMON KUNTA Markkinatie 1 88600 SOTKAMO		TYÖ N:O		PIIR. N:O 3/4	
				MUUTOS	

KUIVATUS

vas.

oik.

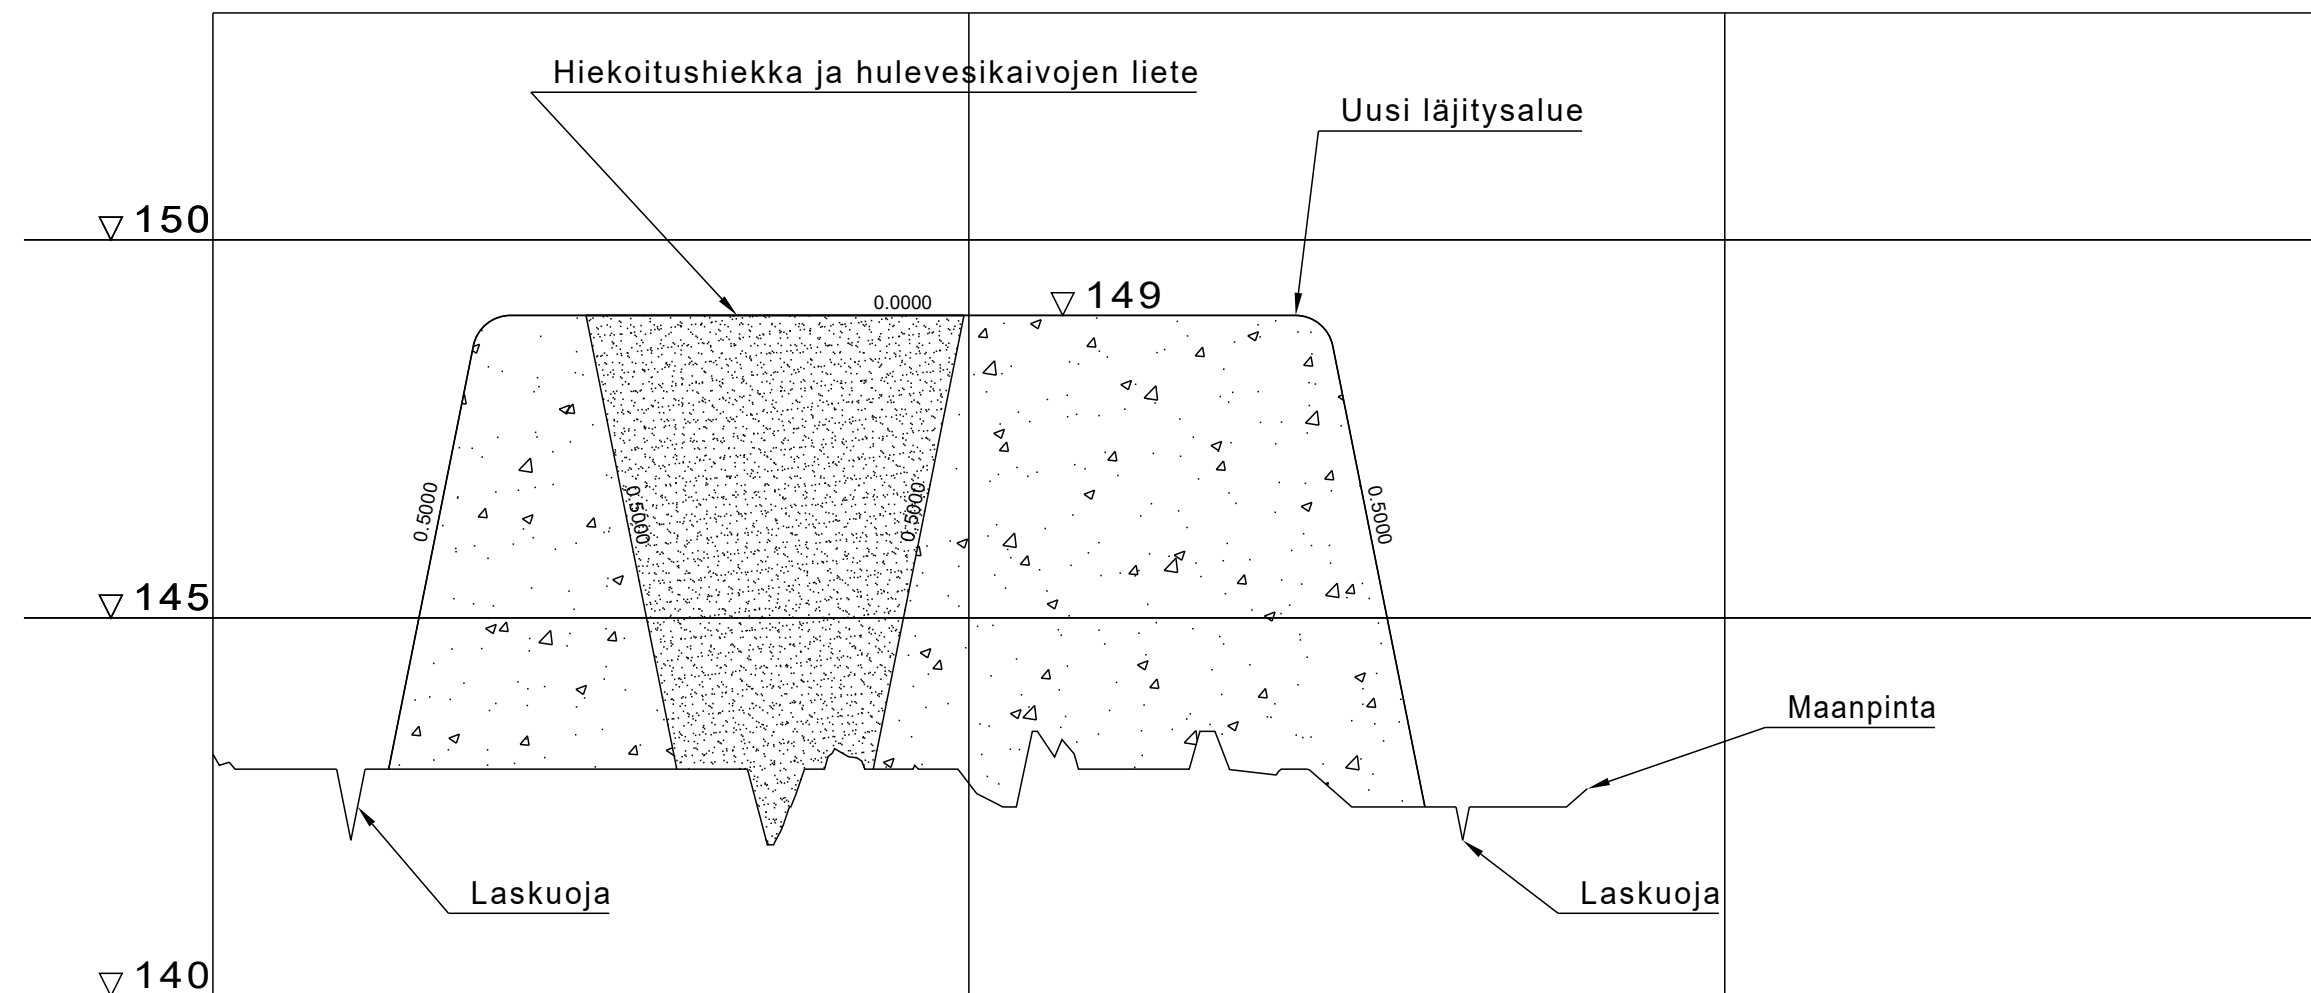

VESIJOHTO	LAEN KORKEUS PUTKEN MITAT, LAATU	
	PAALU	
HULEVESIVIAMÄRI	SISÄPOHJAN KORKEUS PUTKEN MITAT, LAATU	
	PAALU KAIVOVÄLI, KALTEVUUS	
JÄTEVESIVIAMÄRI	SISÄPOHJAN KORKEUS PUTKEN MITAT, LAATU	
	PAALU KAIVOVÄLI, KALTEVUUS	
PUTKIEN PERUSTAMISTAPA		
PÄÄLLYSRAKENNE		
MATKA		
KALTEVUUS / PYÖRISTYSSÄDE	0.5000 35.25 112.08 147.33 0.5000	
TASAUSVIIVAN KORKEUS	146.38 149.00 149.00 149.00 149.00 149.00 149.00 149.00 149.00 149.00 149.00 149.00 147.66 142.67	
MAANPINNAN KORKEUS	146.37 149.00 149.00 149.00 149.00 149.00 149.00 149.00 149.00 149.00 149.00 149.00 147.67 142.67	
PAALUTUS	0 50 100 150 200	
KAAREVUUS		Sr 81.82
AJORADAN SIVUKALTEVUUS		

RAKENNUSKOHTTEEN NIMI JA OSOITE		PIIRUSTUKSEN SISÄLTÖ		MITTAKAAVAT	
Timolanlammen maanlajitysalue		Leikkaus B -B		1:100/1:1000	
<b>SOTKAMON KUNTA</b> Markkinatie 1 88600 SOTKAMO	SUUNN. M. Kemppainen	PVM 14.2.2025	TYÖ N:O	PIIR. N:O 4/4	MUUTOS
	PIIRT.				