

PYSTYLEIKKAUS N7105150
E563390 ---- E363600

PYSTYLEIKKAUS N7105250
E563350 ---- E363600

PYSTYLEIKKAUS N7105150

E563390 ---- E363600

A_W


A_E

LÄÄSÖ 465-401-32-47

PEKKALA 465-401-32-13


RIISTA_AHO
465-401-32-27

Nykyinen louhos
Kallion pinta +145 m

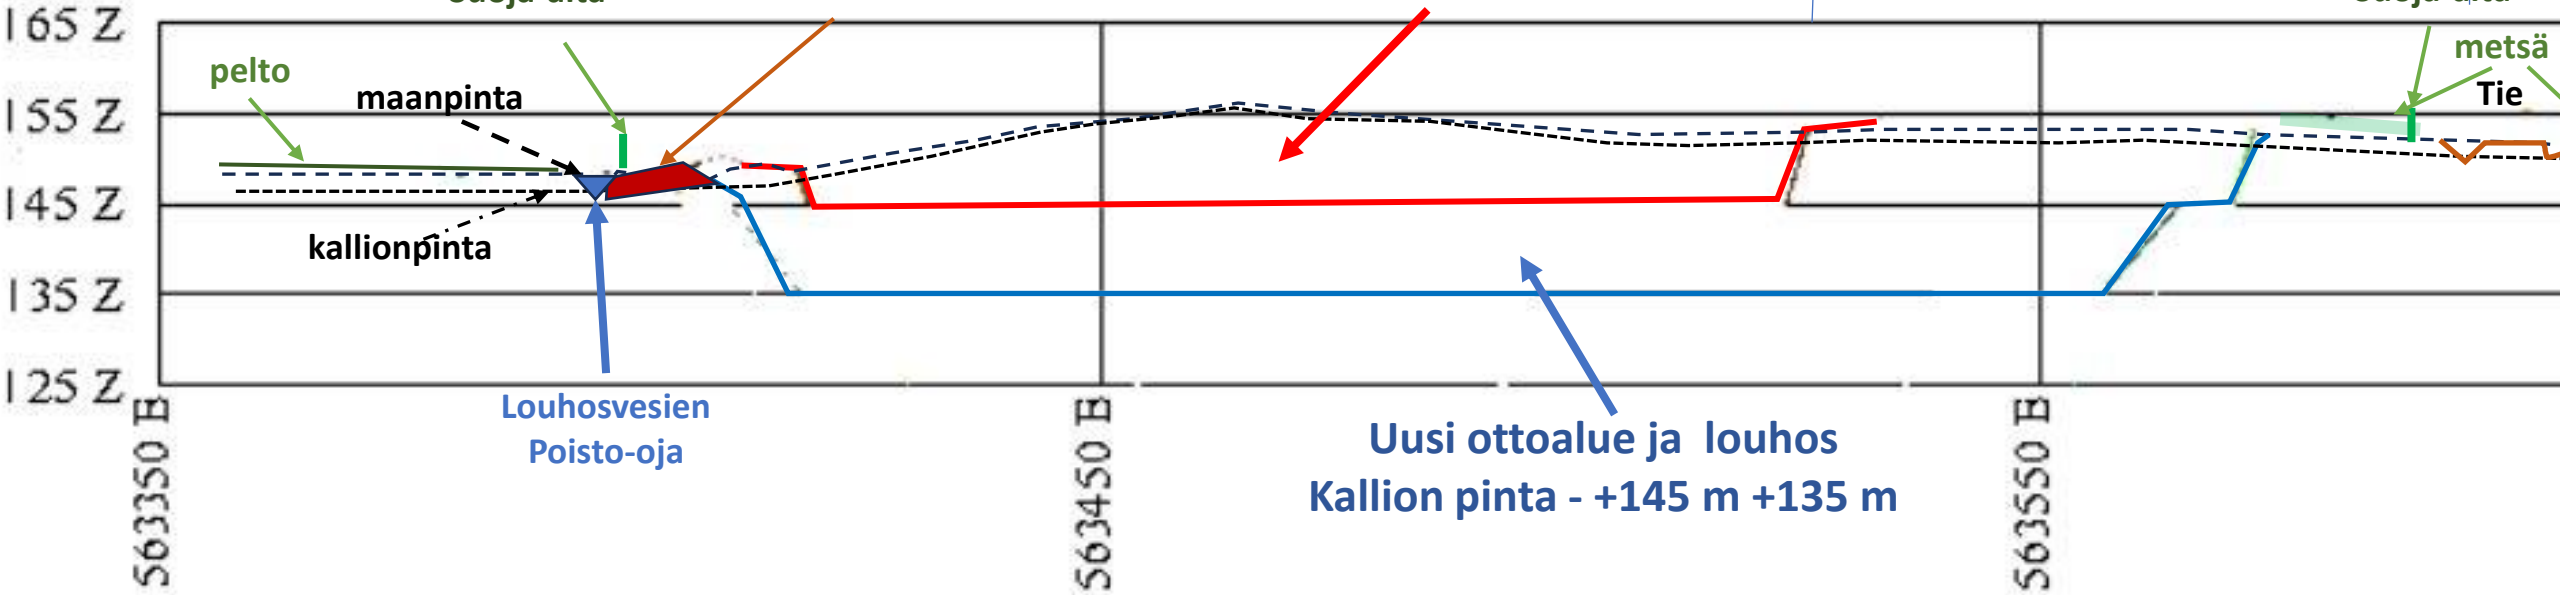

Louhosvesien
Poisto-oja

Uusi ottoalue ja louhos
Kallion pinta - +145 m +135 m


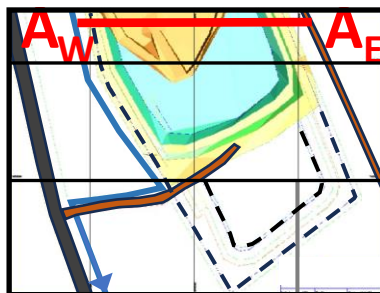


**MAA-AINESLUVAN JA YMPÄRISTÖLUVAN
YHTEISKÄSITTELYHAKEMUS**

PYSTYLEIKKAUS N7105151 ; 1 : 10000

Markku Meriläinen 20.01.2025

PYSTYLEIKKAUS N7105250
E563350 ---- E363600

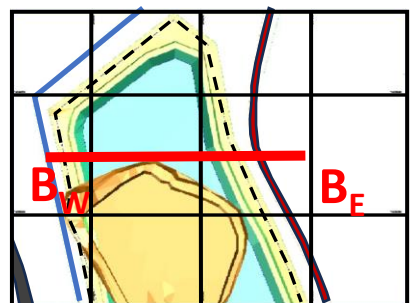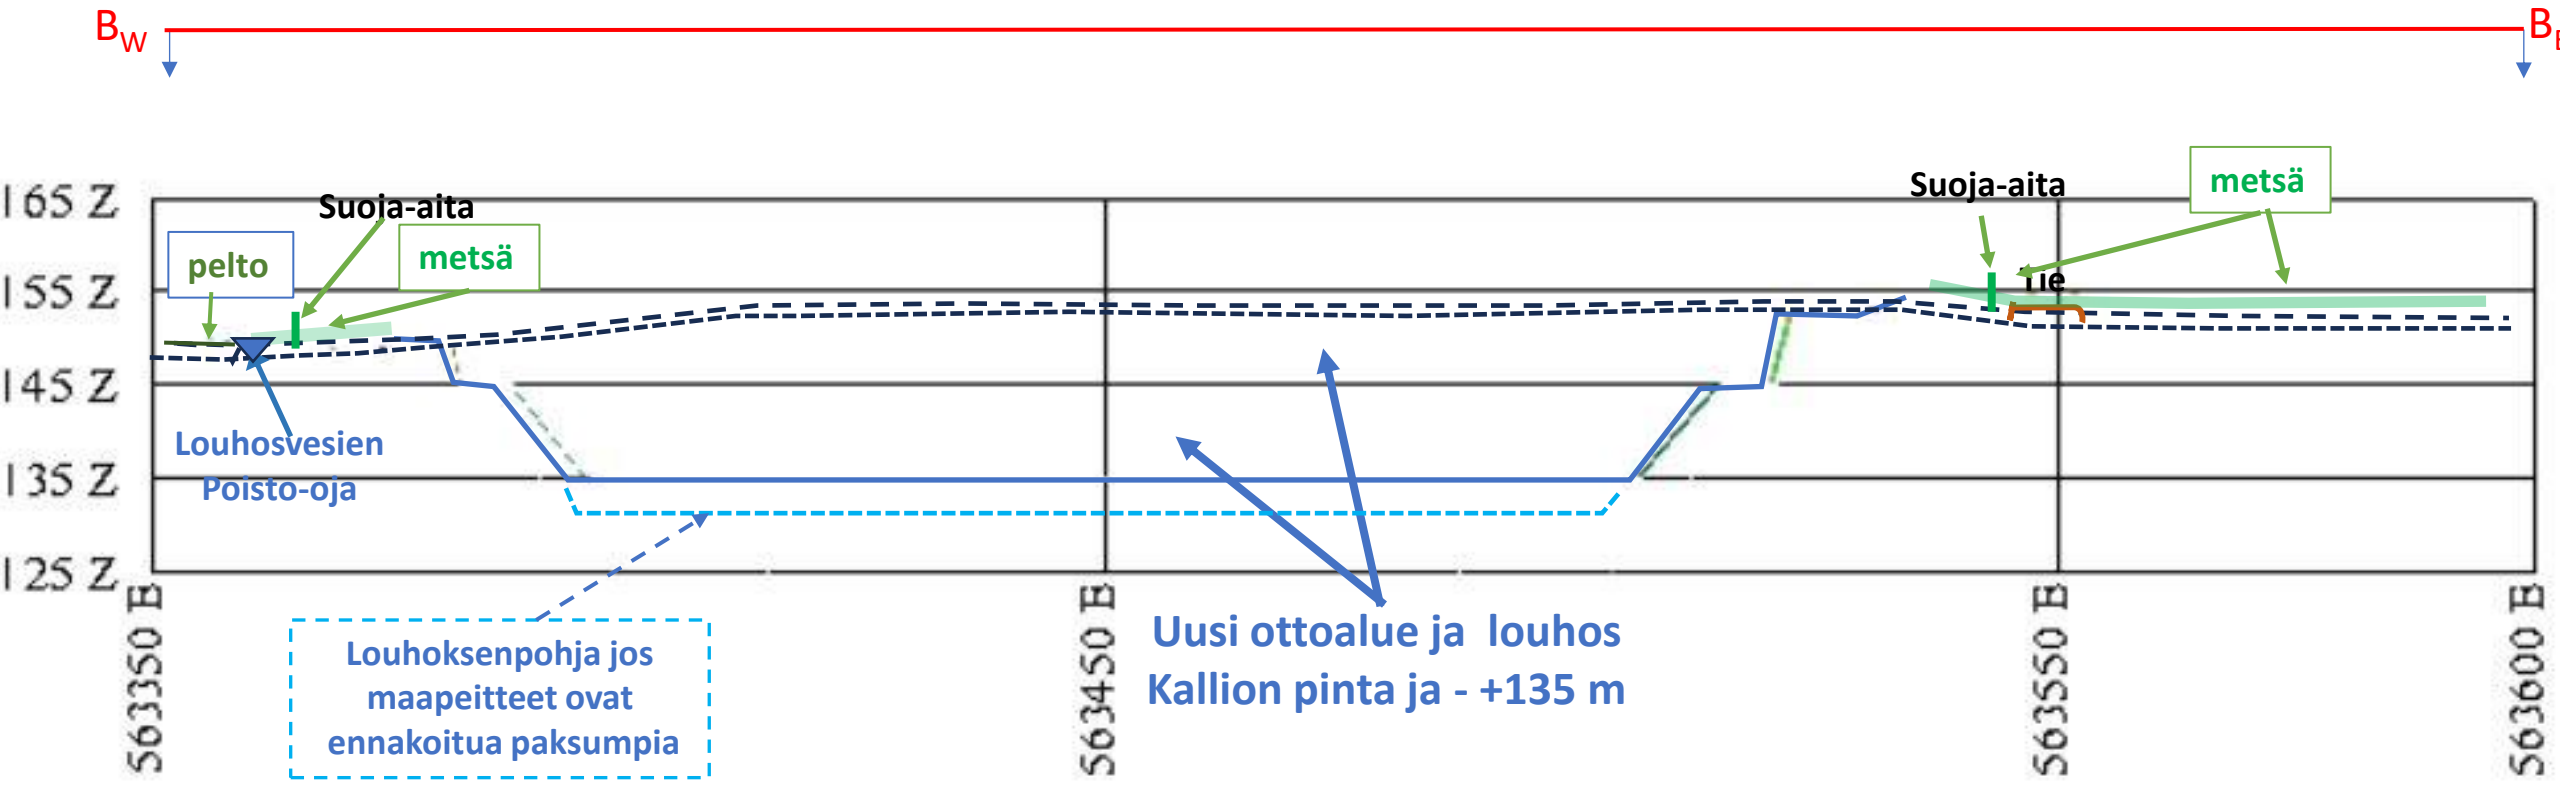

MAA-AINESLUVAN JA YMPÄRISTÖLUVAN
YHTEISKÄSITTELYHAKEMUS
PYSTYLEIKKAUS N7105251 ; 1 : 10000
Markku Meriläinen 20.01.2025 *Markku Meriläinen*


PYSTYLEIKKAUS 7105100/563500 ----- 7104900/563600

PYSTYLEIKKAUS 7105300/E563400 ----- 7105100/563500

C_N

Testi reiät 5 ja 10 m itään profiilista
Amfboliitti Tonaliiitti

Nykyinen louhos
Kallion pinta - +145 m

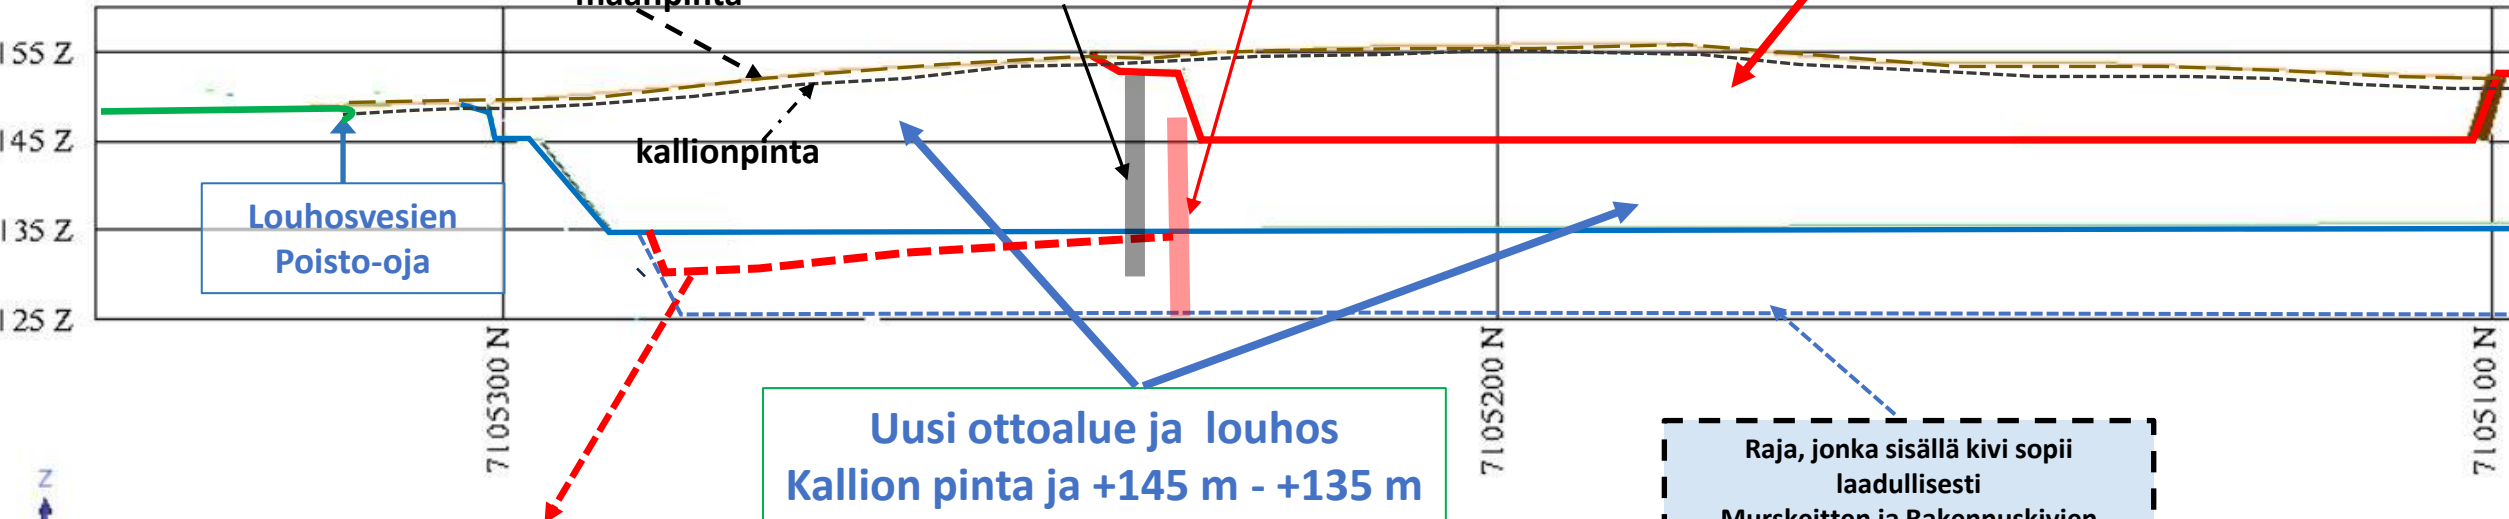

Louhosvesien
Poisto-oja



maanpinta

kallionpinta

Uusi ottoalue ja louhos
Kallion pinta ja +145 m - +135 m



Raja, jonka sisällä kivi sopii
laadullisesti
Murskeitten ja Rakennuskivien
tuotantoon
Kallionpinta - taso +125 m

Louhoksen pohja, jos kallion pinta laskee ennakoitua nopeammin

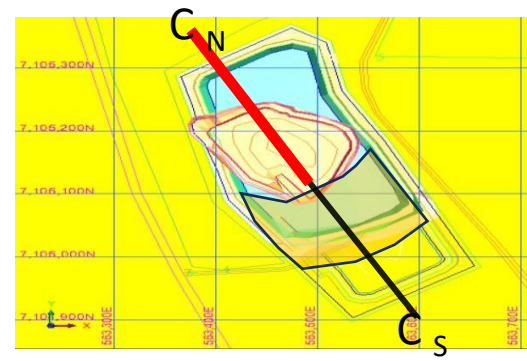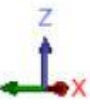

MAA-AINESLUVAN JA YMPÄRISTÖLUVAN
YHTEISKÄSITTELYHAKEMUS
PYSTYLEIKKAUS N - S ; 1 : 10000
Markku Meriläinen
Markku Meriläinen 20.01.2025

PYSTYLEIKKAUS 7105100/563500 ----- 7104900/563600

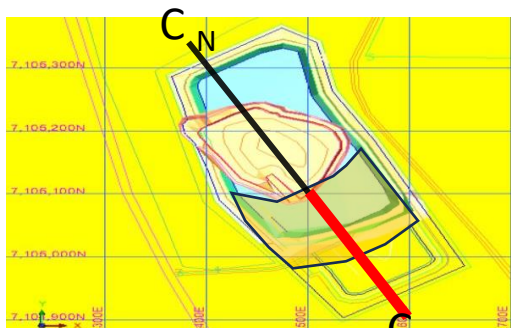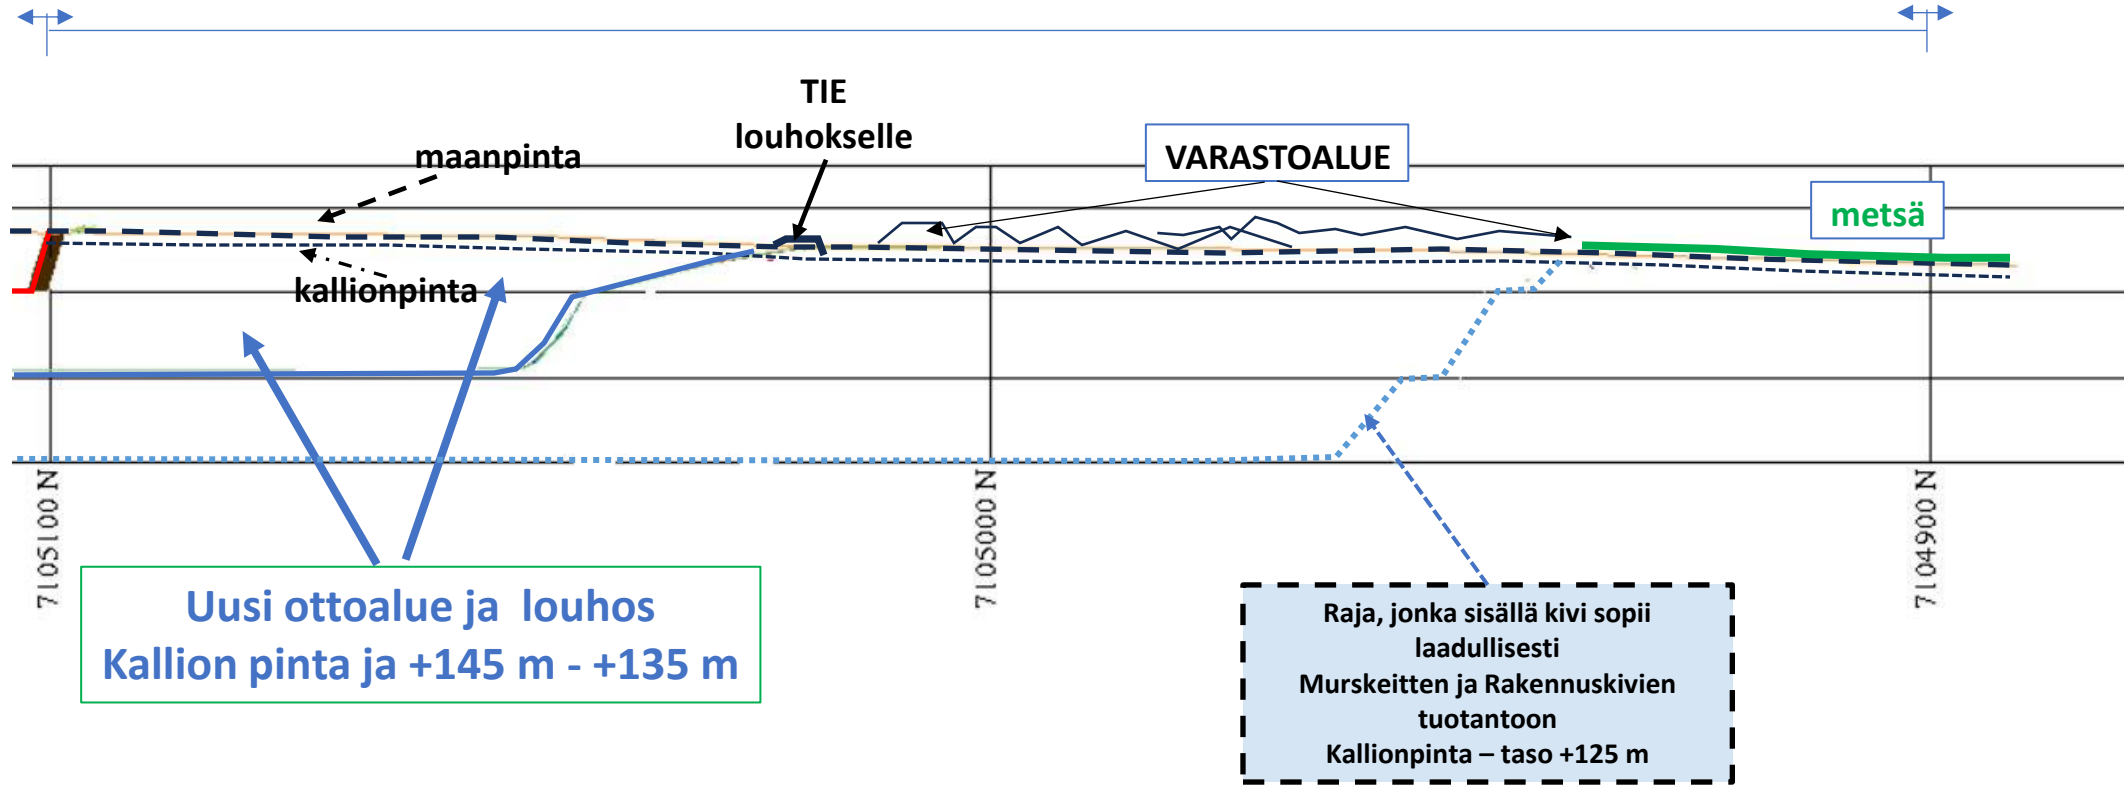

**MAA-AINESLUVAN JA YMPÄRISTÖLUVAN
YHTEISKÄSITTELYHAKEMUS
PYSTYLEIKKAUS N - S ; 1 : 10000**

Markku Meriläinen

Markku Meriläinen 20.01.2025